

Zapytanie ofertowe

dotyczące adaptacji budynku

w ramach Projektu Nr LGD-2/LPK/IUT/18/2013

pn. „**Adaptacja budynku mieszkalnego na cele agroturystyki w miejscowości Drzewce.**”

współfinansowanego przez Szwajcarię w ramach szwajcarskiego programu współpracy z nowymi krajami członkowskimi Unii Europejskiej

„EUROszansa dla Lubelszczyzny – budowanie konsensusu społecznego na rzecz zrównoważonego rozwoju subregionu w krajobrazie kulturowym trójkąta turystycznego: Nałęczów – Puławy – Kazimierz Dolny”

Drzewce, dnia 14 stycznia 2014r.

PRZEDMIOT ZAMÓWIENIA

Przedmiotem zamówienia jest: adaptacja budynku mieszkalnego w miejscowości Drzewce do celów agroturystycznych zgodnie z przedmiarem robót budowlanych który stanowi załącznik nr 2 do niniejszego zapytania ofertowego

1. Zamawiający nie dopuszcza możliwość składania ofert częściowych
2. Wykonawca zadba o czystość i estetykę podczas realizacji zamówienia

TERMIN WYKONANIA ZAMÓWIENIA

Termin wykonania robót budowlanych: **4 miesiące od daty podpisania umowy**

INFORMACJA O OŚWIADCZENIACH I DOKUMENTACH, JAKIE MAJĄ DOSTARCZYĆ WYKONAWCY

Ofertę należy sporządzić na formularzu ofertowym, którego wzór stanowi Załącznik nr 1 do Zapytania Ofertowego.

OSOBY UPARWNIONE DO KONTAKTU Z WYKONAWCAMI

Osoby do kontaktu:

Marzenna Grzeszczyk – tel. 600872704 e-mail: marzennagr@interia.pl

OPIS SPOSOBU PRZYGOTOWANIA OFERTY

Oferta musi mieć formę pisemną i być sporządzona w języku polskim.

Oferta powinna zawierać:

- imię, nazwisko, firmę, nazwę i dokładny adres Wykonawcy, datę sporządzenia oferty oraz imię i nazwisko osoby uprawnionej do reprezentowania Wykonawcy;
- własnoręczny podpis wykonawcy bądź osób mających prawo zaciągać zobowiązania w jego imieniu;
- do oferty należy dołączyć kosztorys ofertowy sporządzony zgodnie z przedmiarem robót który stanowi załącznik nr 2 do niniejszego zapytania ofertowego.

MIEJSCE ORAZ TERMIN SKŁADANIA OFERT

Oferty można składać:

Pocztą lub osobiście na adres **Marzenna Grzeszczyk, Drzewce 46, 24-150 Nałęczów**

- przesłać skan oferty e-mailem na adres: marzennagr@interia.pl w nieprzekraczalnym terminie do dnia **22 stycznia 2014 r. do godz. 12.00**

OPIS KRYTERIÓW, KTÓRYMI ZAMAWIAJĄCY BĘDZIE KIEROWAŁ SIĘ PRZY WYBORZE OFERTY, WRAZ Z PODANIEM ZNACZENIA TYCH KRYTERIÓW

Zamawiający przyzna kontrakt Wykonawcy, co do którego oferty ustalono, iż odpowiada ona wymaganiom przedstawionym w niniejszej dokumentacji, oraz który zaoferował najkorzystniejszą – **najniższą cenę ofertową brutto**.

PROJEKT UMOWY

UMOWA NR 1

realizowana w ramach Projektu „EUROszansa dla Lubelszczyzny – budowanie konsensusu społecznego na rzecz zrównoważonego rozwoju subregionu w krajobrazie kulturowym trójkąta turystycznego: Nałęczów – Puławy – Kazimierz Dolny”, zgodnie z wnioskiem o dofinansowanie Nr LGD-2/LPK/IUT/18/2013

zawarta w dniu w,

pomiędzy:

Marzenna Grzeszczyk

Drzewce 46

24-150 Nałęczów

zwaną w dalszej części Umowy ZAMAWIAJĄCYM

a

firmą:

mającą siedzibę w miejscowości

działającą na podstawie pod numerem

NIP: REGON:

zwaną w dalszej części Umowy WYKONAWCĄ,

reprezentowaną przez:

o następującej treści:

§ 1

Przedmiotem niniejszej umowy jest „**Adaptacja budynku mieszkalnego na cele agroturystyki w miejscowości Drzewce.**” zgodnie z ofertą wykonawcy która stanowi zał. nr 1 do niniejszej umowy.

§ 2

Termin realizacji zamówienia: 4 miesiące od podpisania umowy.

§ 3

1. Wykonawca zobowiązany jest do dołożenia należytej staranności w wykonaniu przedmiotu umowy.
2. Wykonawca zobowiązuje się udostępnić przedmiot umowy dla Zamawiającego zgodnie z określonymi w zapytaniu wymogami.

§ 4

1. Za wykonanie zamówienia zgodnie z umową Wykonawca otrzyma wynagrodzenie brutto w kwocie ogółem: zł.
2. Wynagrodzenie za wykonanie przedmiotu niniejszej umowy płatne będzie na konto Wykonawcy podane na fakturze po odebraniu części robót kompletnego elementu zgodnie z podziałem w kosztorysie ofertowym, przelewem w ciągu 14 dni od daty wystawienia Zamawiającemu faktury.
3. Zapłata za faktury częściowe nie może przekroczyć 85 % całości zamówienia. Pozostałe 15 % kwoty zamówienia płatne będzie po końcowym odbiorze robót budowlanych.

§ 5

Wszelkie zmiany niniejszej umowy wymagają zachowania formy pisemnej pod rygorem ich nieważności.

§ 6

Wykonawca udziela gwarancji na wykonane roboty budowlane w okresie 12 miesięcy od daty zakończenia robót.

§ 7

W sprawach nie uregulowanych postanowieniem niniejszej umowy mają zastosowanie przepisy Kodeksu Cywilnego.

§ 8

Ewentualne spory wynikające z realizacji niniejszej umowy będą rozstrzygane przez sąd właściwy dla siedziby Zamawiającego.

§ 9

Umowę sporządzono w dwóch jednobrzmiących egzemplarzach po jednym dla każdej ze stron.

Wykonawca

Zamawiający

Załącznik nr 1. Formularz ofertowy

.....
(miejsowość, data)

.....
(pieczęć oferenta)

Zamawiający:
Marzenna Grzeszczyk
Drzewce 46
24-150 Nałęczów

OFERTA

Na wykonanie: **„Adaptacja budynku mieszkalnego na cele agroturystyki w miejscowości Drzewce.”** w ramach projektu pn. **„EUROszansa dla Lubelszczyzny – budowanie konsensusu społecznego na rzecz zrównoważonego rozwoju subregionu w krajobrazie kulturowym trójkąta turystycznego: Nałęczów – Puławy – Kazimierz Dolny”** zgodnie z wnioskiem o dofinansowanie nr LGD-2/LPK/IUT/18/2013

Dane dotyczące oferenta:

Nazwa.....

Siedziba.....

Nr telefonu/faksu.....

NIP:

Oferujemy wykonanie adaptacji budynku zgodnie z Zapytaniem Ofertowym za łączną kwotę:

netto: zł (słownie zł),

brutto: zł (słownie zł),

w tym podatek VAT w wysokości:% tj. zł.

Oświadczamy, że oferowana cena za całość zamówienia zawiera wszystkie koszty związane z realizacją przedmiotu zamówienia.

Oświadczamy, że zapoznaliśmy się z treścią zapytania i nie wnosimy do niej zastrzeżeń.

Oświadczamy, że posiadamy niezbędną wiedzę i doświadczenie oraz dysponujemy potencjałem technicznym i osobami zdolnymi do wykonania zamówienia.

Oświadczamy, że znajdujemy się w sytuacji ekonomicznej i finansowej zapewniającej wykonanie zamówienia.

.....
(podpis upoważnionego przedstawiciela oferenta)

Lp.	Podstawa	Opis i wyliczenia	j.m.	Poszcz	Razem
1	45111300-1	ROBOTY ROZBIÓRKOWE			
1	KNR 4-01	Robiórka szalówki - odeskowania ścian	m ²		
d.1	0426-02				
	analogia	(9.50+8.26)*2*3.00-1.06*1.67*6-1.15*2.60	m ²	92.949	
				RAZEM	92.949
2	KNR 4-01	Demontaż stolarki okiennej o pow. do 2 m2	szt.		
d.1	0354-04				
	analogia	6	szt.	6.000	
				RAZEM	6.000
3	KNR 4-01	Demontaż stolarki drzwiowej o pow. ponad 2 m2	m ²		
d.1	0354-05				
	analogia	1.15*2.60*5+1.15*2.10*4	m ²	24.610	
				RAZEM	24.610
4	KNR 19-01	Roboty przygotowawcze - odbicie tynków wewnętrznych na sufitach zaprawy cementowo-wapiennej z zerwaniem otrzciniowania o pow. ponad 5 m2	m ²		
d.1	0701-08				
		5.36*3.40	m ²	18.224	
		4.16*5.36	m ²	22.298	
		4.65*3.53	m ²	16.415	
				RAZEM	56.937
5	KNR 19-01	Roboty przygotowawcze - odbicie tynków wewnętrznych na ścianach z zaprawy cementowo-wapiennej z zerwaniem otrzciniowania o pow. ponad 5 m2	m ²		
d.1	0701-08				
		(5.36+3.40+4.16+5.36+4.65+3.53)*2*2.86-1.23*1.83*6-1.15*2.60*6-1.15*2.10*6-1.59*2.56-0.97*1.20	m ²	100.181	
				RAZEM	100.181
6	KNR 4-01	Demontaż i ponowny montaż rur spustowych	m		
d.1	0529-02				
		3.00*4	m	12.000	
				RAZEM	12.000
7	KNR-W 4-01	Wywiezienie gruzu sprzymowanego samochodami samowyladowczymi na odległość 21 km	m ³		
d.1	0109-11				
	0109-12	poz.1*0.019+poz.4*0.035+poz.5*0.035+poz.2*1.06*1.67*0.15+poz.3*0.10+poz.30*0.032+poz.31*0.05*0.10	m ³	13.461	
				RAZEM	13.461
8		Opłata za utylizację gruzu budowlanego	m ³		
d.1	kalk. własna	poz.7	m ³	13.461	
				RAZEM	13.461
9	KNR 4-01	Rozbiórka pieca licowanego kafkami	m ³		
d.1	1011-02				
		0.80*0.60*1.60	m ³	0.768	
				RAZEM	0.768
2	45453000-7	ROBOTY ELEWACYJNE			
10	KNR 0-18	Montaż rusztu na konstrukcji drewnianej na ścianach co 50cm	m ²		
d.2	2611-07				
	analogia	(9.50+8.26)*2*3.00-1.06*1.67*6-1.00*2.60	m ²	93.339	
				RAZEM	93.339
11	KNR 2-02	Ocieplenie ścian zewnętrznych płytami z wełny mineralnej prasowanej o gr 10 cm z płyt układanych na sucho	m ²		
d.2	0613-06				
		poz.10	m ²	93.339	
				RAZEM	93.339
12	KNNR 2	Ułożenie folii wiatroizolacyjnej na ścianach	m ²		
d.2	0604-02				
	analogia	poz.10	m ²	93.339	
				RAZEM	93.339
13	KNR-W 2-02	Wykonanie szalówki z desek impregnowanych z obrobieniem ościeży okiennych i drzwiowych	m ²		
d.2	0410-01				
	analogia	poz.10	m ²	93.339	
				RAZEM	93.339
14	NNRNKB	(z.VI) Obróbki blacharskie z blachy powlekanej o szer.w rozwinięciu do 25 cm	m ²		
d.2	202 0541-01				
		(9.50+8.26-1.0)*2*0.25+1.20*0.25*6	m ²	10.180	
				RAZEM	10.180

PRZEDMIAR

Lp.	Podstawa	Opis i wyliczenia	j.m.	Poszcz	Razem
15	KNR 0-23 d.2 2612-01	Ocieplenie ścian budynku płytami styropianowymi - estrudowanymi o gr. 5cm (9.50+8.26*2+6.50)*0.25	m ² m ²	 8.130	 8.130
				RAZEM	8.130
16	KNR AT-31 d.2 0505-03	Tynk cienkowarstwowy mozaikowy Baumit MosaikPutz -wykonany ręcznie na ścianach (9.50+8.26*2+6.50)*0.25	m ² m ²	 8.130	 8.130
				RAZEM	8.130
3	45420000-7	STOLARKA DRZWIOWA I OKIENNA			
17	KNR 0-19 d.3 1023-07	Montaż okien rozwieranych i uchylno-rozwieranych jednodzielnych z PCV z obróbką osadzenia o pow. ponad 1.5 m2 1.06*1.67*6	m ² m ²	 10.621	 10.621
				RAZEM	10.621
18	KNR-W 2-02 d.3 1022-01	Skrzydła drzwiowe płytowe wewnętrzne pełne jednoskrzydłowe fabrycznie wykończone 80x200 0.80*2.00*3	m ² m ²	 4.800	 4.800
				RAZEM	4.800
19	KNR-W 2-02 d.3 1026-01	Ościeżnice drewniane regulowane, fabrycznie wykończone do drzwi 80x200 0.90*2.05*3	m ² m ²	 5.535	 5.535
				RAZEM	5.535
20	KNR-W 2-02 d.3 1027-03 analogia	Montaż drzwi zewnętrznych ocieplonych pełnych jednoskrzydłowych z naswietłem systemowym na górze, wyposażonych w klamkę, wizjer, dwa zamki patentowe, ościeżnicę systemową do drzwi i naswietla, próg montażowy i próg użytkowy, uszczelke szczotkową. 1.00*2.60	m ² m ²	 2.600	 2.600
				RAZEM	2.600
4	45442100-8	ROBOTY MALARSKIE I PRZYGOTOWAWCZE			
21	KNR-W 4-01 d.4 0408-01	Uzupełnienie i uszczelnienie ścian drewnianych z bali o gr. 10 cm w miejscach po zlikwidowanych otworach drzwiowych 1.15*2.12*2	m ² m ²	 4.876	 4.876
				RAZEM	4.876
22	KNR-W 4-01 d.4 0408-01	Uzupełnienie i uszczelnienie ścian drewnianych z bali o gr. 10 cm w miejscach po zlikwidowanych otworach 0.20*2.05*3 0.20*1.15*3	m ² m ² m ²	 1.230 0.690	 1.920
				RAZEM	1.920
23	KNR-W 2-02 d.4 2005-02	Okładziny stropów płytami gipsowo-kartonowymi na ruszcie metalowym pojedynczym mocowanym do podłoża z kształowników CD i Ud 5.36*3.40 4.16*5.36 4.65*3.53	m ² m ² m ²	 18.224 22.298 16.415	 56.937
				RAZEM	56.937
24	KNR-W 2-02 d.4 2006-02	Okładziny gipsowo-kartonowe, pojedyncze, na ścianach, na rusztach metalowych pojedynczych mocowanych do podłoża (5.36+3.40*2+4.16+5.36*2+4.65+3.53)*2*2.86-0.80*2.00*5-1.06*1.67*6	m ² m ²	 182.837	 182.837
				RAZEM	182.837
25	KNR AT-43 d.4 0102-04	Mocowanie folii paroizolacyjnej pod płyty gipsowo-kartonowe na ścianach i sufitach poz.23+poz.24	m ² m ²	 239.774	 239.774
				RAZEM	239.774
26	KNR-W 2-02 d.4 2104-02	Parapety, półki i ludy zewnętrzne okładzinowe - elementy grubości do 6 cm i szerokości do 30 cm - skały osadowe 1.25*6	m m	 7.500	 7.500
				RAZEM	7.500
27	KNR 4-01 d.4 0321-01 analogia	Osadzenie podokienników drewnianych dł. 1.25 m 6	szt. szt.	 6.000	 6.000
				RAZEM	6.000
28	KNR-W 2-02 d.4 1510-03	Dwukrotne malowanie sufitów farbami emulsyjnymi powierzchni wewnętrznych - podłożu gipsowych z gruntowaniem poz.23	m ² m ²	 56.937	 56.937
				RAZEM	56.937
29	KNR-W 2-02 d.4 1510-03	Dwukrotne malowanie ścian farbami emulsyjnymi powierzchni wewnętrznych - podłożu gipsowych z gruntowaniem poz.24	m ² m ²	 182.837	 182.837
				RAZEM	182.837
5	45432100-5	ROBOTY POSADZKOWE			

PRZEDMIAR

Lp.	Podstawa	Opis i wyliczenia	j.m.	Poszcz	Razem
30	KNR 4-01 d.5 0428-02	Rozebranie podłóg drewnianych 3.40*5.36 4.16*5.36 4.65*3.53	m ²		
			m ²	18.224	
			m ²	22.298	
			m ²	16.415	
				RAZEM	56.937
31	KNR 4-01 d.5 0428-04	Rozebranie legarów 3.40*6 4.16*6 4.65*4	m		
			m	20.400	
			m	24.960	
			m	18.600	
				RAZEM	63.960
32	KNR 2-02 d.5 1101-01	Podkłady betonowe na podłożu gruntowym - chudy beton (3.40*5.36+4.16*5.36+4.65*3.53)*0.10	m ³		
			m ³	5.694	
				RAZEM	5.694
33	KNR 2-02 d.5 0604-01	Izolacja z folii polietylenowej pozioma podposadzkowa 3.40*5.36+4.16*5.36+4.65*3.53	m ²		
			m ²	56.936	
				RAZEM	56.936
34	KNR 2-02 d.5 0609-03	Izolacje cieplne i przeciwdźwiękowe z płyt styropianowych poziome na sucho - jedna warstwa o gr. 5cm poz.33	m ²		
			m ²	56.936	
				RAZEM	56.936
35	NNRNKB d.5 202 1129-01	(z.VI) Posadzki cementowe grub. 2 cm zatarte na ostro wraz z cokolikami wykonywane przy użyciu "Miksokreta" w pomieszczeniach o pow.ponad 8 m2 poz.33	m ²		
			m ²	56.936	
				RAZEM	56.936
36	NNRNKB d.5 202 1129-03	(z.VI) Posadzki cementowe wraz z cokolikami wykonywane przy użyciu "Miksokreta" w pomieszczeniach o pow.ponad 8 m2 - dod.za zmianę grubości o 1 cm Krotność = 3 poz.33	m ²		
			m ²	56.936	
				RAZEM	56.936
37	KNR 2-02 d.5 1106-07	Posadzki cementowe wraz z cokolikami - dopłata za zbrojenie siatką stalową poz.33	m ²		
			m ²	56.936	
				RAZEM	56.936
38	KNR 2-02 d.5 1110-02	Podłoga z desek struganych grubości 32 mm poz.33	m ²		
			m ²	56.936	
				RAZEM	56.936
6	45331000-6	WYKONANIE OGRZEWANIA KOMINKOWEGO			
39	d.6 kalk. własna	Montaż/wykonanie obudowy kominka wraz z wykonaniem systemu rozprzewadzenia powietrza. 1	szt.		
			szt.	1.000	
				RAZEM	1.000
40	d.6 kalk. własna	Montaż wkładu kominkowegożelaznego do ciągłego palenia Antek 10 kW 1	szt.		
			szt.	1.000	
				RAZEM	1.000
41	d.6 kalk. własna	Montaż kanału spalinowego z rury ze stali kwasoodpornej do kominka w istniejącym kominie wraz z wykonaniem nakrywy - wyrzutni. 5.50	m		
			m	5.500	
				RAZEM	5.500

KOSZTORYS OFERTOWY

Lp.	Podstawa wyceny	Opis	Jedn. miary	Ilość	Cena zł	Wartość zł (5 x 6)
1	2	3	4	5	6	7
1	45111300-1	ROBOTY ROZBIÓRKOWE				
d.1	KNR 4-01 0426-02 analogia	Robiórka szalówki - odeskowania ścian	m ²	(9.50+8.26)* 2*3.00- 1.06*1.67* 6-1.15*2.60 = 92.949		
d.1	KNR 4-01 0354-04 analogia	Demontaż stolarki okiennej o pow. do 2 m2	szt.	6		
d.1	KNR 4-01 0354-05 analogia	Demontaż stolarki drzwiowej o pow. ponad 2 m2	m ²	1.15*2.60* 5+1.15* 2.10*4 = 24.610		
d.1	KNR 19-01 0701-08	Roboty przygotowawcze - odbicie tynków wewnętrznych na sufitach z zaprawy cementowo-wapiennej z zerwaniem otrzciniowania o pow. ponad 5 m2	m ²	56.937		
d.1	KNR 19-01 0701-08	Roboty przygotowawcze - odbicie tynków wewnętrznych na ścianach z zaprawy cementowo-wapiennej z zerwaniem otrzciniowania o pow. ponad 5 m2	m ²	(5.36+3.40+ 4.16+5.36+ 4.65+3.53)* 2*2.86- 1.23*1.83* 6-1.15* 2.60*6- 1.15*2.10* 6-1.59*2.56- 0.97*1.20 = 100.181		
d.1	KNR 4-01 0529-02	Demontaż i ponowny montaż rur spustowych	m	3.00*4 = 12.000		
d.1	KNR-W 4-01 0109-11 0109-12	Wywiezienie gruzu spryzmowanego samochodami samowładowczymi na odległość 21 km	m ³	poz.1* 0.019+ poz.4* 0.035+ poz.5* 0.035+ poz.2*1.06* 1.67*0.15+ poz.3*0.10+ poz.30* 0.032+ poz.31* 0.05*0.10 = 13.461		
d.1	kalk. własna	Oplata za utylizację gruzu budowlanego	m ³	poz.7 = 13.461		
d.1	KNR 4-01 1011-02	Rozbiórka pieca licowanego kafkami	m ³	0.80*0.60* 1.60 = 0.768		
2	45453000-7	ROBOTY ELEWACYJNE				
d.2	KNR 0-18 2611-07 analogia	Montaż rusztu na konstrukcji drewnianej na ścianach co 50cm	m ²	(9.50+8.26)* 2*3.00- 1.06*1.67* 6-1.00*2.60 = 93.339		
d.2	KNR 2-02 0613-06	Ocieplenie ścian zewnętrznych płytami z wełny mineralnej prasowanej o gr 10 cm z płyt układanych na sucho	m ²	poz.10 = 93.339		
d.2	KNR 2 0604-02 analogia	Ułożenie folii wiatroizolacyjnej na ścianach	m ²	poz.10 = 93.339		
d.2	KNR-W 2-02 0410-01 analogia	Wykonanie szalówki z desek impregnowanych z obróbiem ościeży okiennych i drzwiowych	m ²	poz.10 = 93.339		
d.2	NNRNKB 202 0541-01	(z.VI) Obróbki blacharskie z blachy powlekanej o szer.w rozwinięciu do 25 cm	m ²	(9.50+8.26- 1.0)*2* 0.25+1.20* 0.25*6 = 10.180		
d.2	KNR 0-23 2612-01	Ocieplenie ścian budynku płytami styropianowymi - estrudowanymi o gr. 5cm	m ²	(9.50+8.26* 2+6.50)* 0.25 = 8.130		

KOSZTORYS OFERTOWY

Lp.	Podstawa wy- ceny	Opis	Jedn. mia- ry	Ilość	Cena zł	Wartość zł (5 x 6)
1	2	3	4	5	6	7
16 d.2	KNR AT-31 0505-03	Tynk cienkowarstwowy mozaikowy Baumit Mosaik-Putz -wykonany ręcznie na ścianach	m ²	(9.50+8.26* 2+6.50)* 0.25 = 8.130		
3	45420000-7	STOLARKA DRZWIOWA I OKIENNA				
17 d.3	KNR 0-19 1023-07	Montaż okien rozwieranych i uchylno-rozwieranych jednozielnych z PCV z obróbką osadzenia o pow. ponad 1.5 m2	m ²	1.06*1.67*6 = 10.621		
18 d.3	KNR-W 2-02 1022-01	Skrzydła drzwiowe płytowe wewnętrzne pełne jednoskrzydłowe fabrycznie wykończone 80x200	m ²	0.80*2.00*3 = 4.800		
19 d.3	KNR-W 2-02 1026-01	Ościeżnice drewniane regulowane, fabrycznie wykończone do drzwi 80x200	m ²	0.90*2.05*3 = 5.535		
20 d.3	KNR-W 2-02 1027-03 analogia	Montaż drzwi zewnętrznych ocieplonych pełnych jednoskrzydłowych z nasświetlem systemowym na górze, wyposażonych w klamkę, wizjer, dwa zamki patentowe, ościeżnicę systemową do drzwi i nasświetla, próg montażowy i próg użytkowy, uszczelkę szczotkową.	m ²	1.00*2.60 = 2.600		
4	45442100-8	ROBOTY MALARSKIE I PRZYGOTOWAWCZE				
21 d.4	KNR-W 4-01 0408-01	Uzupełnienie i uszczelnienie ścian drewnianych z bali o gr. 10 cm w miejscach po zlikwidowanych otworach drzwiowych	m ²	1.15*2.12*2 = 4.876		
22 d.4	KNR-W 4-01 0408-01	Uzupełnienie i uszczelnienie ścian drewnianych z bali o gr. 10 cm w miejscach po zlikwidowanych otworach	m ²	1.920		
23 d.4	KNR-W 2-02 2005-02	Okładziny stropów płytami gipsowo-kartonowymi na ruszcie metalowym pojedynczym mocowanym do podłoża z kształowników CD i Ud	m ²	56.937		
24 d.4	KNR-W 2-02 2006-02	Okładziny gipsowo-kartonowe, pojedyncze, na ścianach, na rusztach metalowych pojedynczych mocowanych do podłoża	m ²	(5.36+3.40* 2+4.16+ 5.36*2+ 4.65+3.53)* 2*2.86- 0.80*2.00* 5-1.06* 1.67*6 = 182.837		
25 d.4	KNR AT-43 0102-04	Mocowanie folii paroizolacyjnej pod płyty gipsowo-kartonowe na ścianach i sufitach	m ²	poz.23+ poz.24 = 239.774		
26 d.4	KNR-W 2-02 2104-02	Parapety, półki i ludy zewnętrzne okładzinowe - elementy grubości do 6 cm i szerokości do 30 cm - skały osadowe	m	1.25*6 = 7.500		
27 d.4	KNR 4-01 0321-01 analogia	Obsadzenie podokienników drewnianych dł. 1.25 m	szt.	6		
28 d.4	KNR-W 2-02 1510-03	Dwukrotne malowanie sufitów farbami emulsyjnymi powierzchni wewnętrznych - podłożu gipsowych z gruntowaniem	m ²	poz.23 = 56.937		
29 d.4	KNR-W 2-02 1510-03	Dwukrotne malowanie ścian farbami emulsyjnymi powierzchni wewnętrznych - podłożu gipsowych z gruntowaniem	m ²	poz.24 = 182.837		
5	45432100-5	ROBOTY POSADZKOWE				
30 d.5	KNR 4-01 0428-02	Rozebranie podłóg drewnianych	m ²	56.937		
31 d.5	KNR 4-01 0428-04	Rozebranie legarów	m	63.960		
32 d.5	KNR 2-02 1101-01	Podkłady betonowe na podłożu gruntowym - chudy beton	m ³	(3.40*5.36+ 4.16*5.36+ 4.65*3.53)* 0.10 = 5.694		
33 d.5	NNR 2 0604-01	Izolacja z folii polietylenowej pozioma podposadzkowa	m ²	3.40*5.36+ 4.16*5.36+ 4.65*3.53 = 56.936		
34 d.5	KNR 2-02 0609-03	Izolacje cieplne i przeciwdźwiękowe z płyt styropianowych poziome na sucho - jedna warstwa o gr. 5cm	m ²	poz.33 = 56.936		
35 d.5	NNRNKB 202 1129-01	(z.VI) Posadzki cementowe grub. 2 cm zatarte na ostro wraz z cokolikami wykonywane przy użyciu "Mikroskreta" w pomieszczeniach o pow.ponad 8 m2	m ²	poz.33 = 56.936		


KOSZTORYS OFERTOWY

Lp.	Podstawa wyceny	Opis	Jedn. miary	Ilość	Cena zł	Wartość zł (5 x 6)
1	2	3	4	5	6	7
36 d.5	NNRNKB 202 1129-03	(z.VI) Posadzki cementowe wraz z cokolikami wykonywane przy użyciu "Miksokreta" w pomieszczeniach o pow.ponad 8 m2 - dod.za zmianę grubości o 1 cm Krotność = 3	m ²	poz.33 = 56.936		
37 d.5	KNR 2-02 1106-07	Posadzki cementowe wraz z cokolikami - dopłata za zbrojenie siatką stalową	m ²	poz.33 = 56.936		
38 d.5	KNR 2-02 1110-02	Podłoga z desek struganych grubości 32 mm	m ²	poz.33 = 56.936		
6	45331000-6	WYKONANIE OGRZEWANIA KOMINKOWEGO				
39 d.6	kalk. własna	Montaż/wykonanie obudowy kominka wraz z wykonaniem systemu rozprowadzenia powietrza.	szt.	1		
40 d.6	kalk. własna	Montaż wkładu kominkowegożeliwnego do ciągłego palenia Antek 10 kW	szt.	1		
41 d.6	kalk. własna	Montaż kanału spalinowego z rury ze stali kwasoodpornej do kominka w istniejącym kominie wraz z wykonaniem nakrywy - wyrzutni.	m	5.50		
Wartość kosztorysowa robót bez podatku VAT						
Podatek VAT						
Ogółem wartość kosztorysowa robót						

Słownie:

NR	NAZWA	POSADZKA	POW.
1	KORYTARZ		8,01
2	ŁAZIENKA		2,00
3	KUCHNIA	DESKA	18,22
4	POKÓJ	DESKA	21,99
5	POKÓJ	DESKA	16,46

RAZEM: 66,68m²

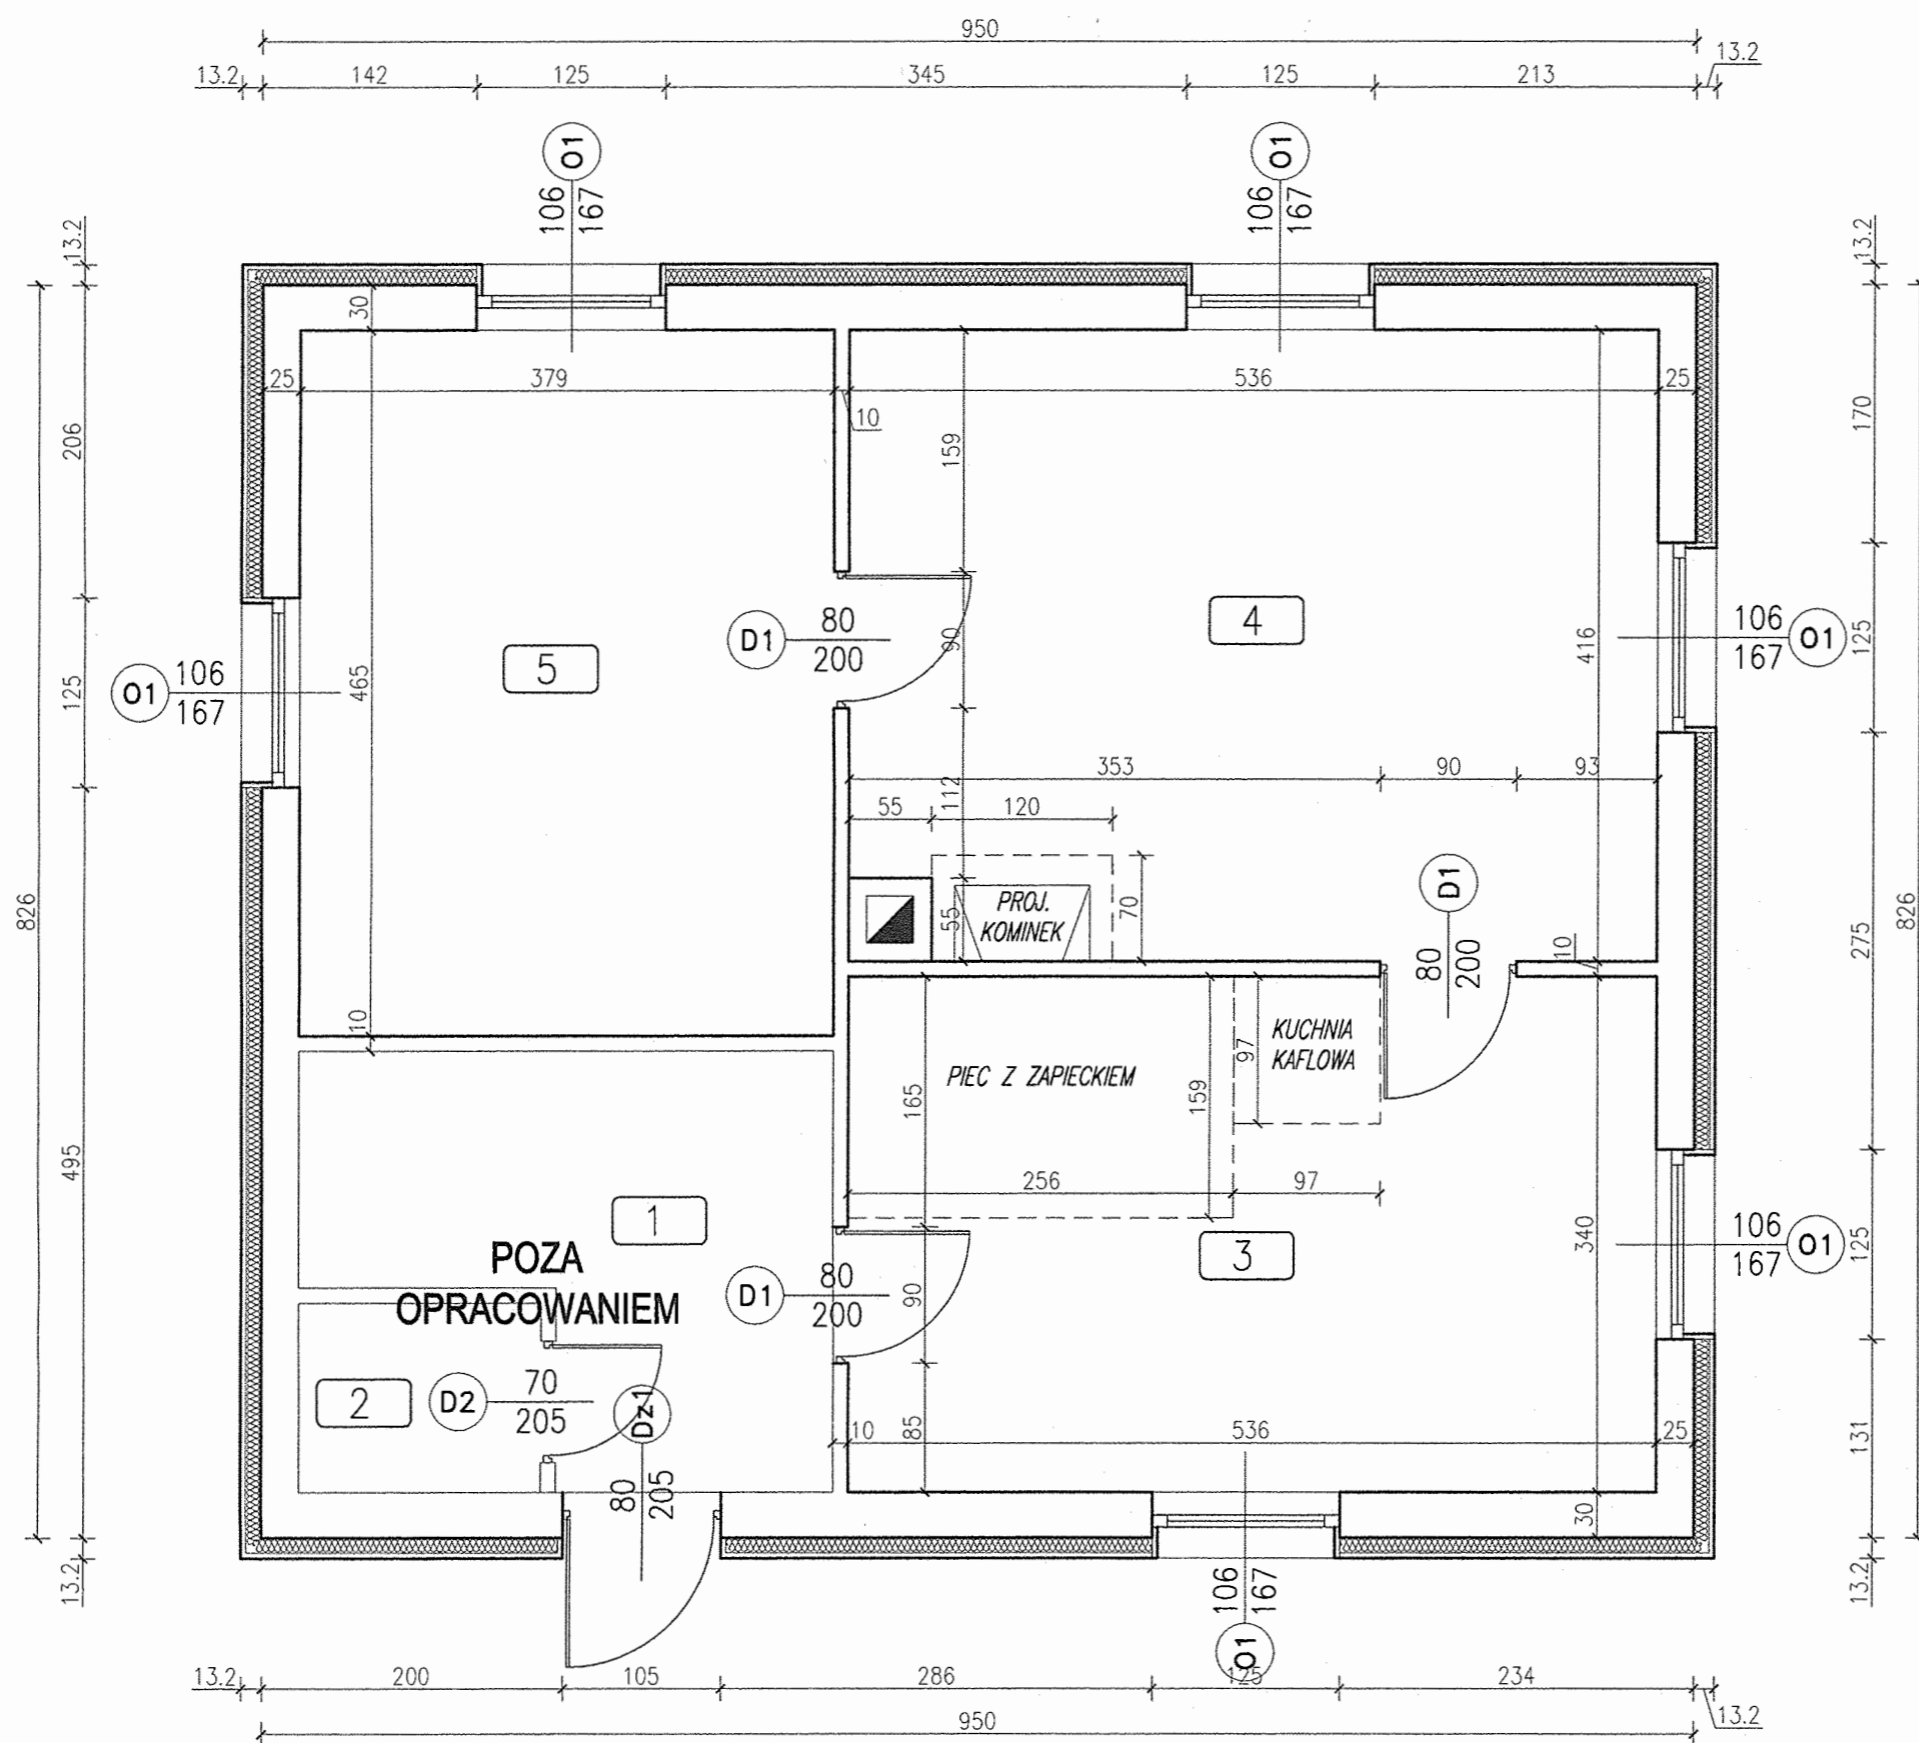

Temat:	ADAPTACJA BUDYNKU MIESZKALNEGO NA POTRZEBY AGROTURYSTYKI		
Adres inwestycji:	DRZEWCE 46, 24-150 NAŁĘCZÓW		
Inwestor:	MARZENNA GRZESZCZYK		
Nazwa rysunku:	RZUT PARTERU STAN PROJEKTOWANY	Branża: Budowlana	
		Podpis:	Skala: 1:50
Projektant:	STANISŁAW KRZOWSKI	Data: wrzesień 2013	
Współpraca:	MARCIN SZCZUCHNIAK	Rys. Nr 1	